



Роза вітрів по метеостанції Глухів

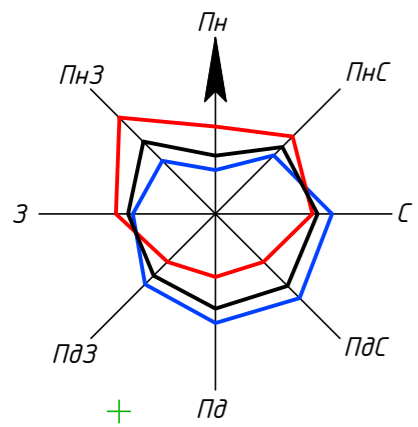

Проектний план. Схема організації руху транспорту і пішоходів М 1:1000

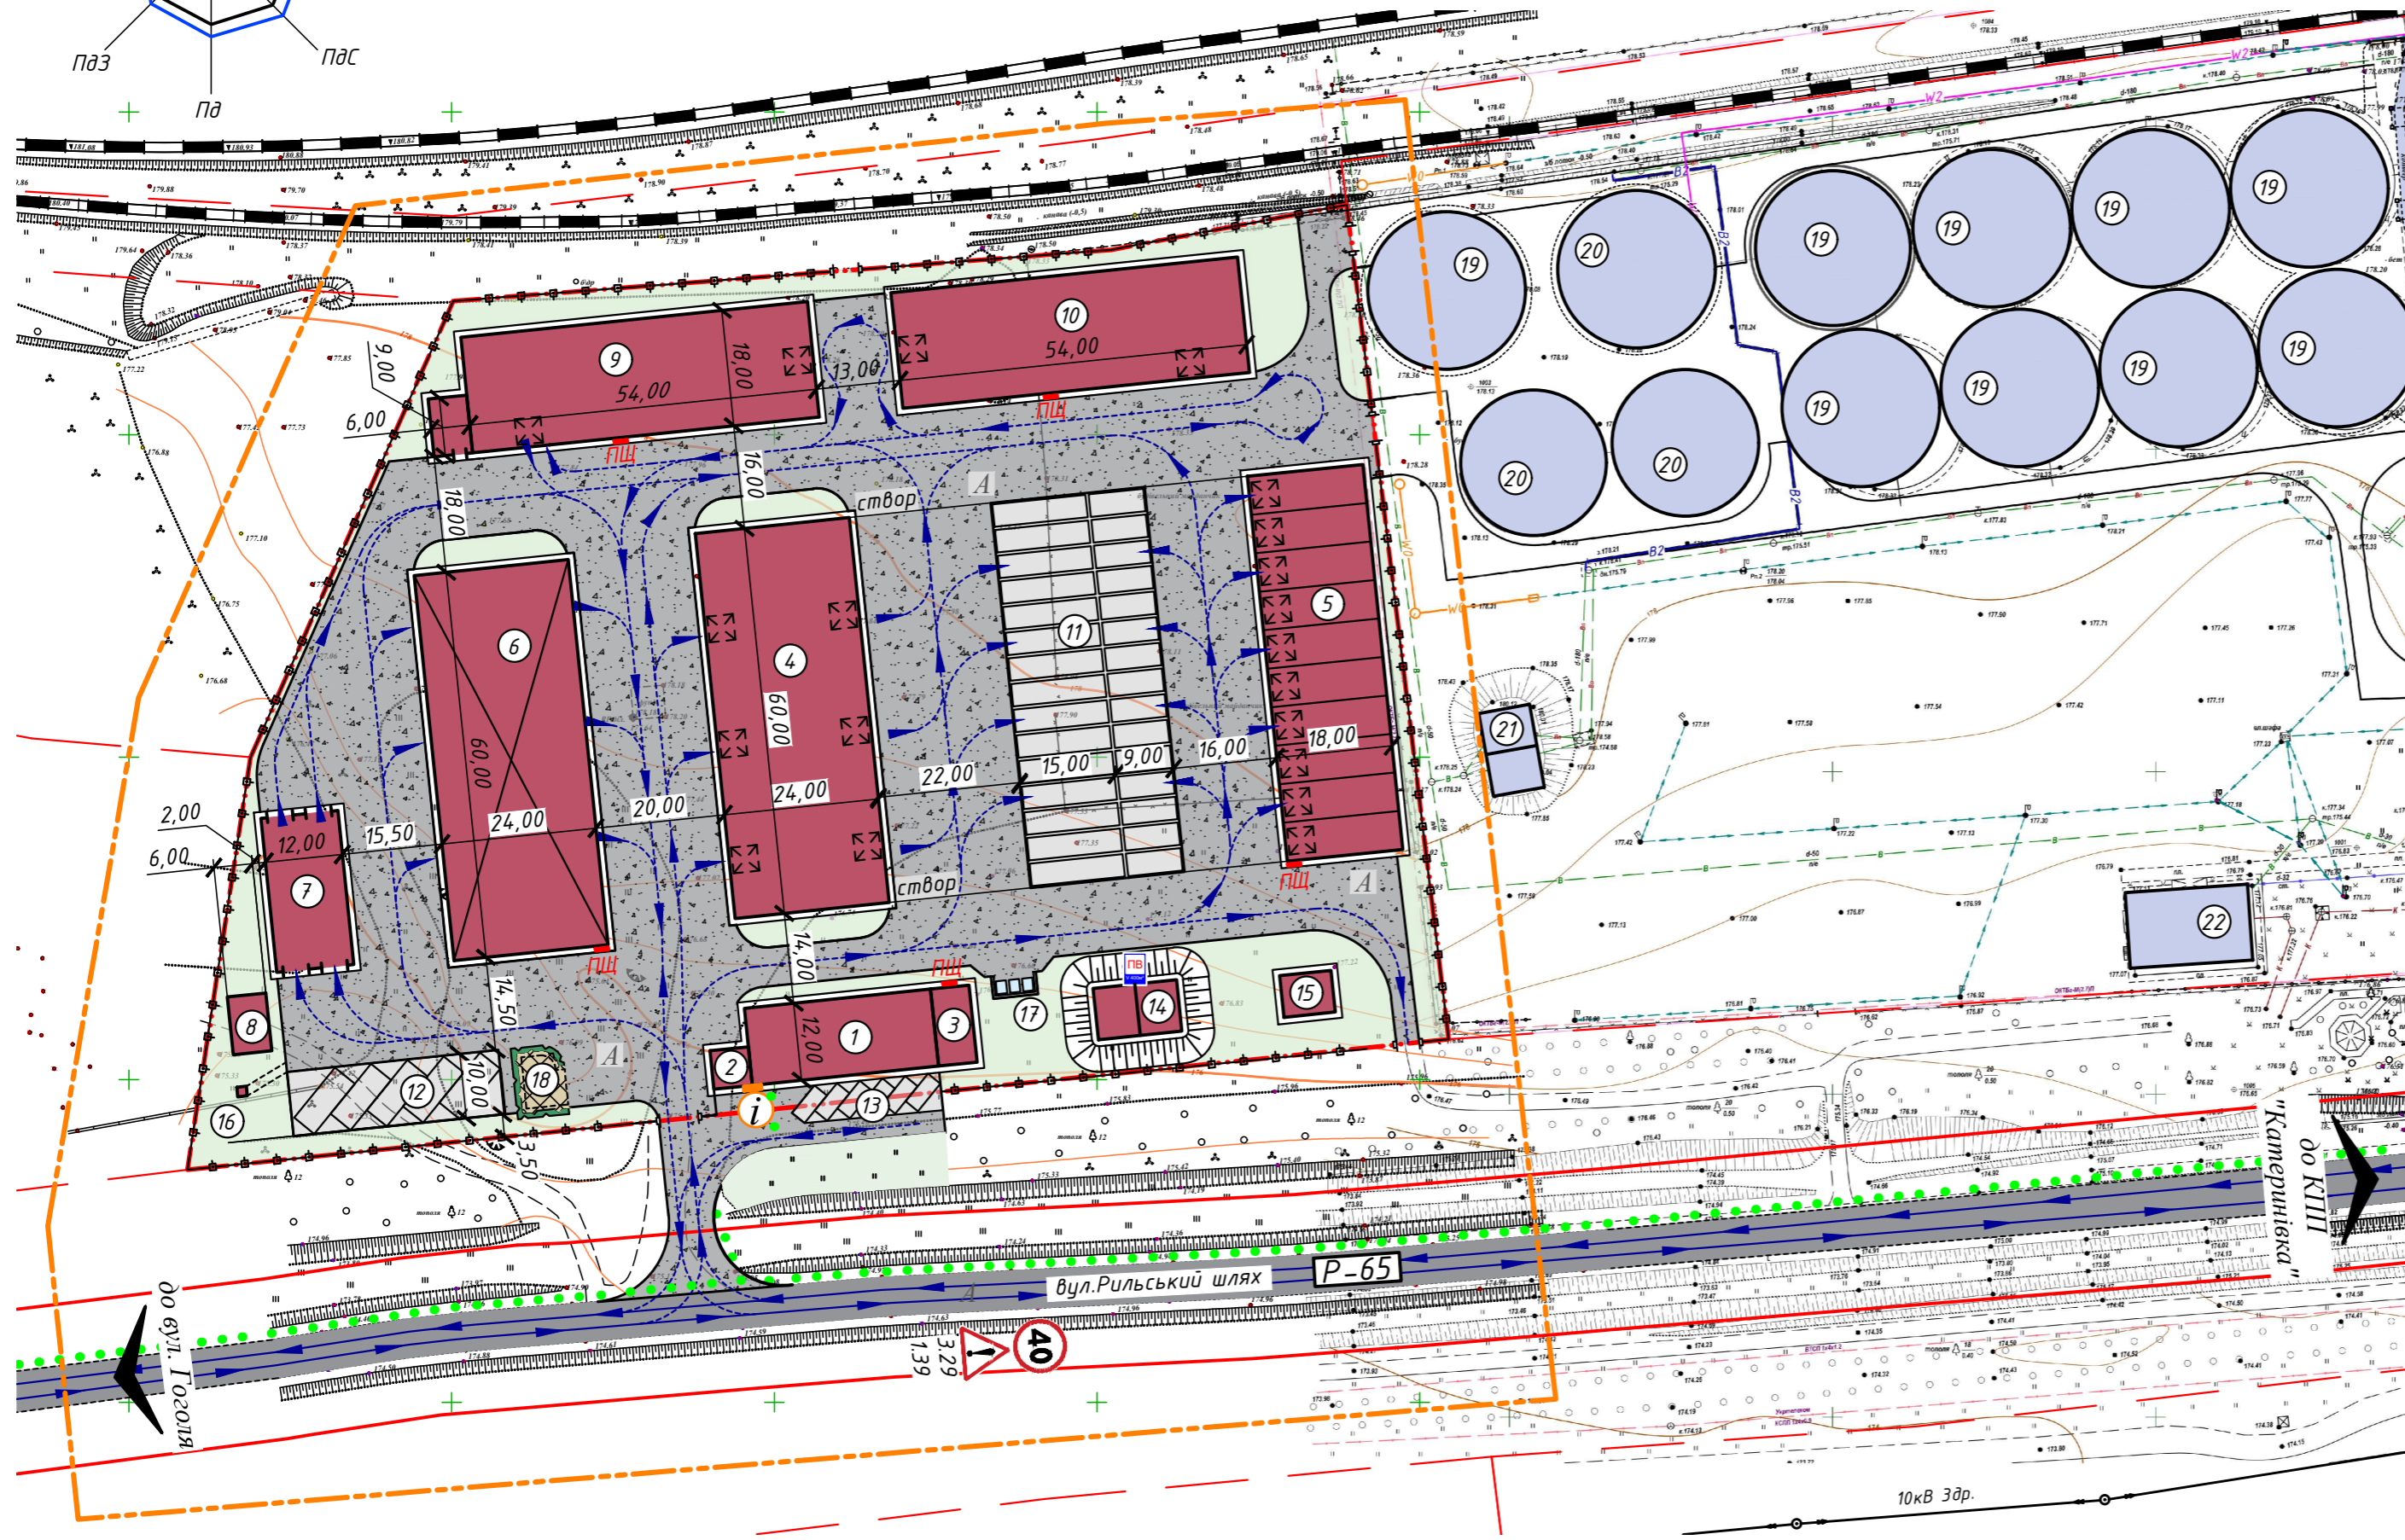

Умовні позначення (початок)

Існуючі	Проектні	Найменування
		Умовна межа території, що розглядається детальним планом
		Межі земельних ділянок
		Червоні лінії
		Будівлі та споруди
		Зелені насадження
		Проїзди з асфальтним покриттям
		Залізничні колії
		Огорожі
		Грунтова дорога

Умовні позначення (закінчення)

Існуючі	Проектні	Найменування
		Пожежний щит (стенд)
		Інформаційний стенд
		Флуоресцентний показчик пожежного резервуару
		Напрямки атомобільного руху
		Напрямки внутрішньоквартального атомобільного руху
		Основний шлях руху пішоходів
		Регіональна атомобільна дорога
		Дорожні знаки

Експлікація будівель та споруд

№	Назва об'єкту	Поверховість	К-сть	Примітка
1	Адміністративно-побутовий корпус	2	1	Проектуємі
2	Контрольно-пропускний пункт	1	1	Проектуємі
3	Котельня	1	1	Проектуєма
4	Пункт технічного обслуговування автомобілів та сільськогосподарської техніки	1	1	Проектуємі
5	Гараж для вантажних та легкових автомобілів	1	1	Проектуємі
6	Навіс для зберігання сільськогосподарської техніки	1	1	Проектуємі
7	Автомійка зі зворотним водопостачанням	1	1	Проектуєма
8	Очисні споруди	1	1	Проектуємі
9	Складський корпус №1	1	1	Проектуємі
10	Складський корпус №2	1	1	Проектуємі
11	Відкритий майданчик для вантажних автомобілів	1	1	Проектуємі
12	Майданчик для підготовки автомобілів для мийки	1	1	Проектуємі
13	Відкрита парковка для легкових автомобілів	1	1	Проектуєма
14	Пожежний резервуар ємністю 200 м³	1	2	Проектуємі
15	Трансформаторна підстанція	1	1	Проектуєма
16	Туалет	1	1	Проектуємі
17	Майданчик для сміттєвих контейнерів	1	1	Проектуємі
18	Майданчик для відпочинку робітників	1	1	Проектуємі
19	Силос для зберігання зерна	1	1	Існуючий
20	Силос для зберігання зерна	1	1	Будується
21	Пожежний резервуар	1	1	Існуючий
22	Адміністративна будівля	2	1	Існуюча

Основні показники об'єкту

№	Назва показників	Од. вим.	К-сть
1	Територія		
	Територія в межах проекту детального плану	га	4,1856
	Площа проектуємі земельної ділянки, в тому числі:	га	2,2298
	Під будівлями та спорудами	га	0,6914
	Проїзди, площадки, вимощення	га	1,1256
	Зелені насадження, газони	га	0,4128
2	Щільність забудови	%	31
3	Кількість працівників	чол/змін	20
4	Місткість	машин	50
5	Інженерне обладнання		
	Водопостачання	м³/добу	Технологічно обумовлені потреби
	Електропостачання: протяжність мереж по ДПТ	м	550
	Сумарне споживання електроенергії	МВт	Технологічно обумовлені потреби

В-361-01-ДПТ

Зм.	Кільк.	Арк.	№ док.	Підп.	Дата	Стадія	Аркуш	Аркушів
Розробив								
Перевірив								
ГАП								
ГП								
Н.контр.								

Детальний план території земельної ділянки по вулиці Рильський шлях, 1г в місті Глухів Сумської області. Виконавчий комітет Глухівської міської ради

Проектний план. Схема організації руху транспорту і пішоходів

ТОВ "Велес" м. Глухів. 2020 р.

Погоджено

Зам. інв. №

Підпис і дата

Інв. № ор.

Примітки:

Креслення марки ДПТ розроблено на матеріалах топографо-геодезичних вишукувань, виконаних ФОП Узький С.В., кваліфікаційний сертифікат №010801 (Янін Ю.А.), в 2020 році в масштабі 1:500, МАСШТАБ 1:1000 в 1см - 10м

