


СИТУАЦІЙНИЙ ПЛАН

М 1:5000

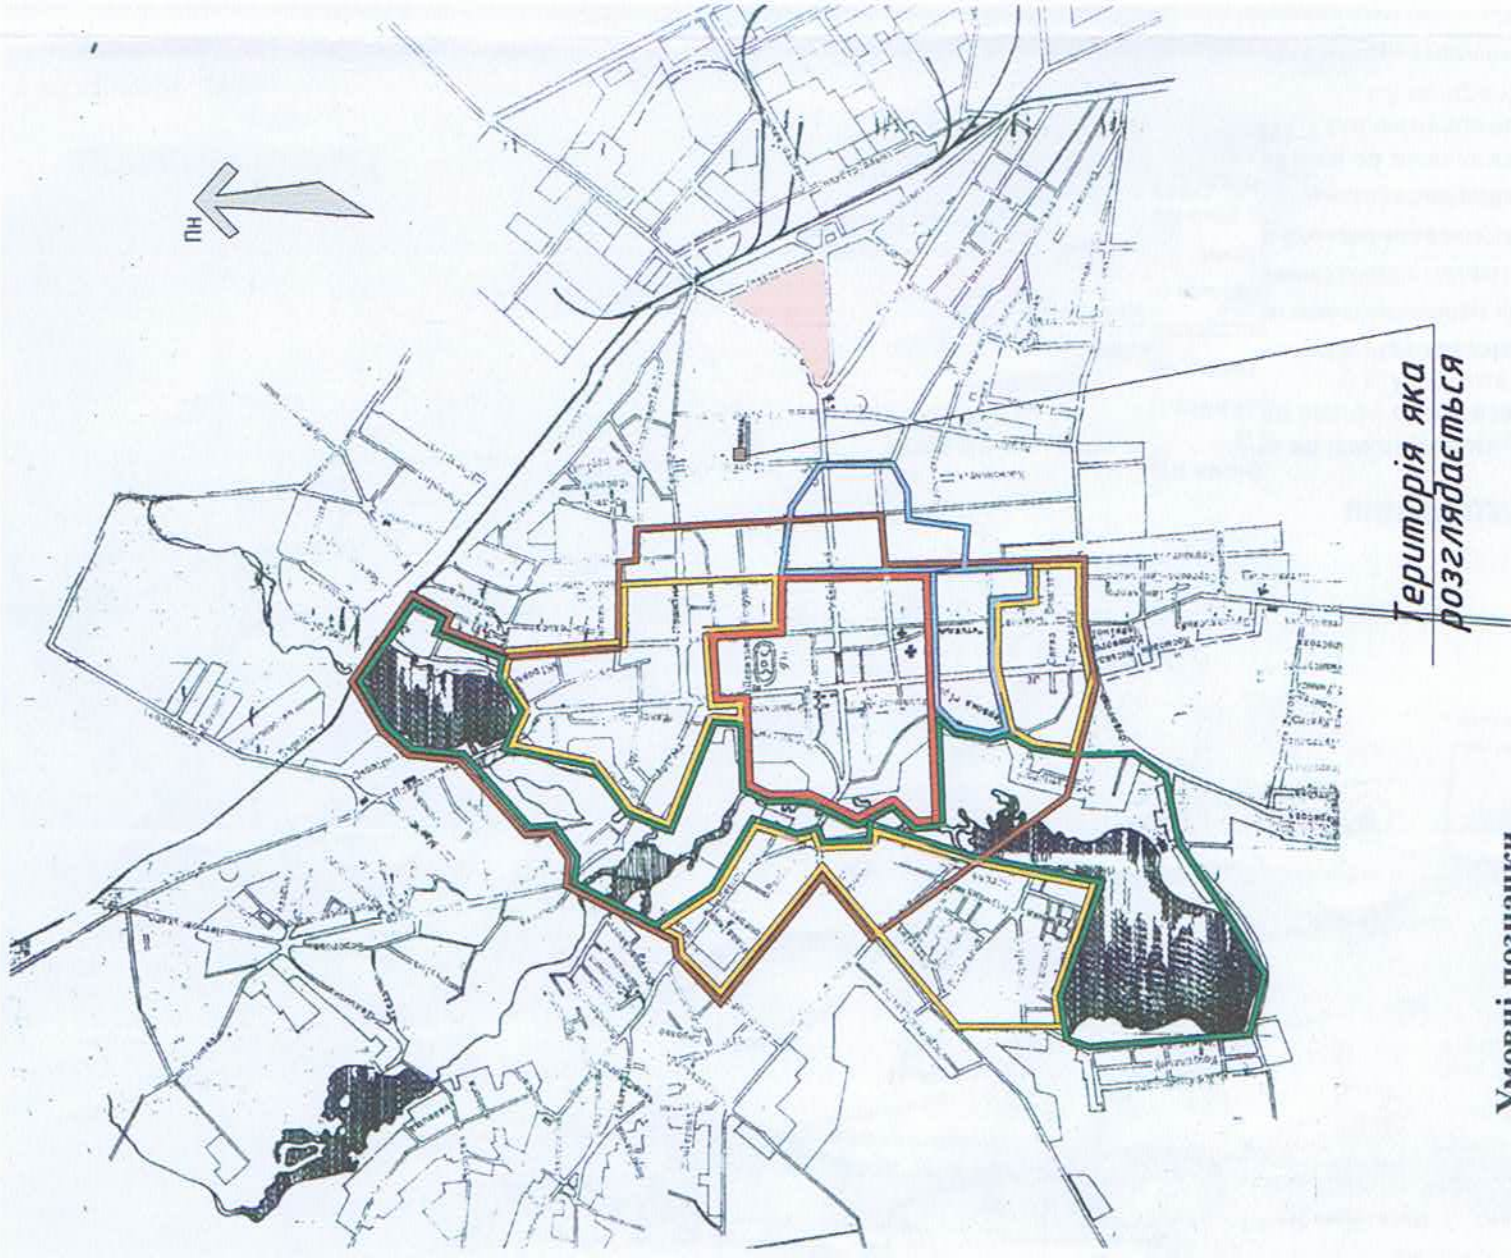

Умовні позначки

- Історичний ареал міста
- Державний історико-культурний заповідник
- Охоронна зона
- Зона регулювання забудови
- Зона охорони ландшафту

ФОТОФІКСАЦІЯ



B-112-00-ДПТ

м. Глухів, Сумська обл.
Глухівська міська рада

Детальний план території по вул. Ковпака
на ділянці між вул. Цюлковського
та 70 років Жовтня

стадія


МД

аркуш
аркушів
ТОВ "Велес"
м. Глухів 2014 р.


Ситуаційний план. Фотофіксація

Лист № оп.	Підпис і дата	Зом. № і дата	Лого

ОПОРНИЙ ПЛАН. ПЛАН ІСНЮЮЧИХ ОБМЕЖЕНЬ М 1:500

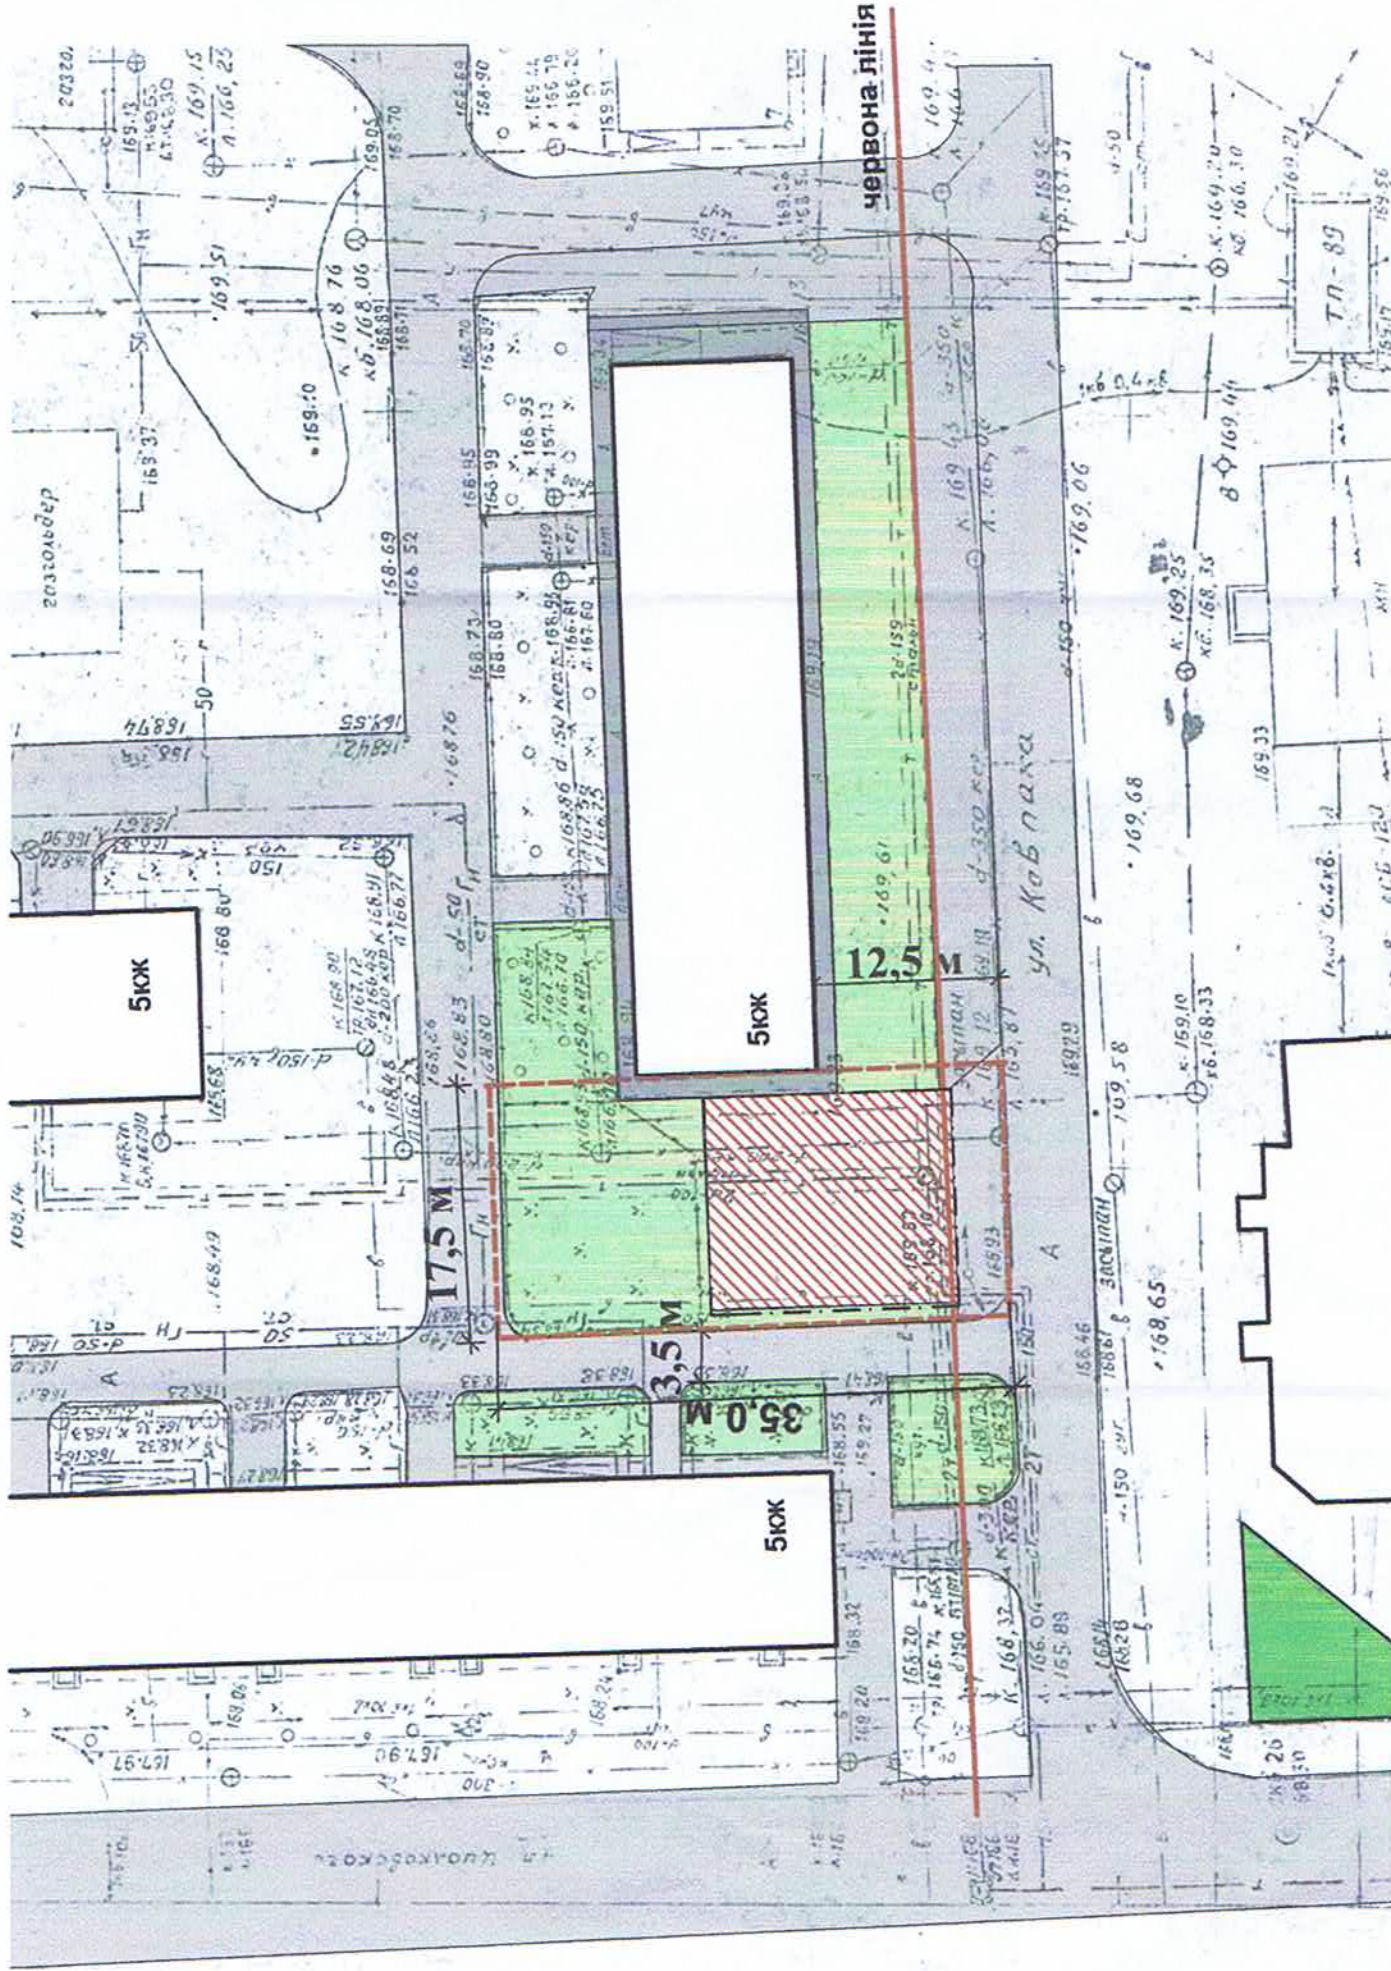

УМОВНІ ПОЗНАЧЕННЯ

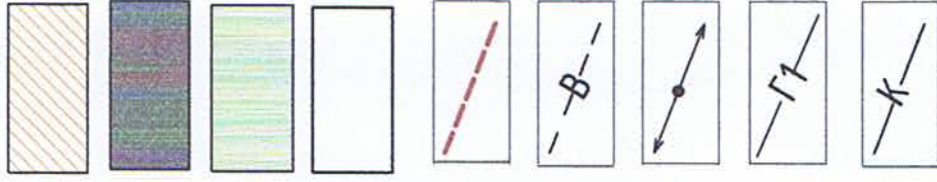

Територія існ. міні-ринку

Протієди існющі

Газони існющі

Існющі житлові будинку (5-ти поверхові)

умовна межа території, що розглядається

водогін

ЛЕП

газопровід н. т.


каналізація

Логожєно	Зак. нд. №	Літис і дата	Інв. № оп.







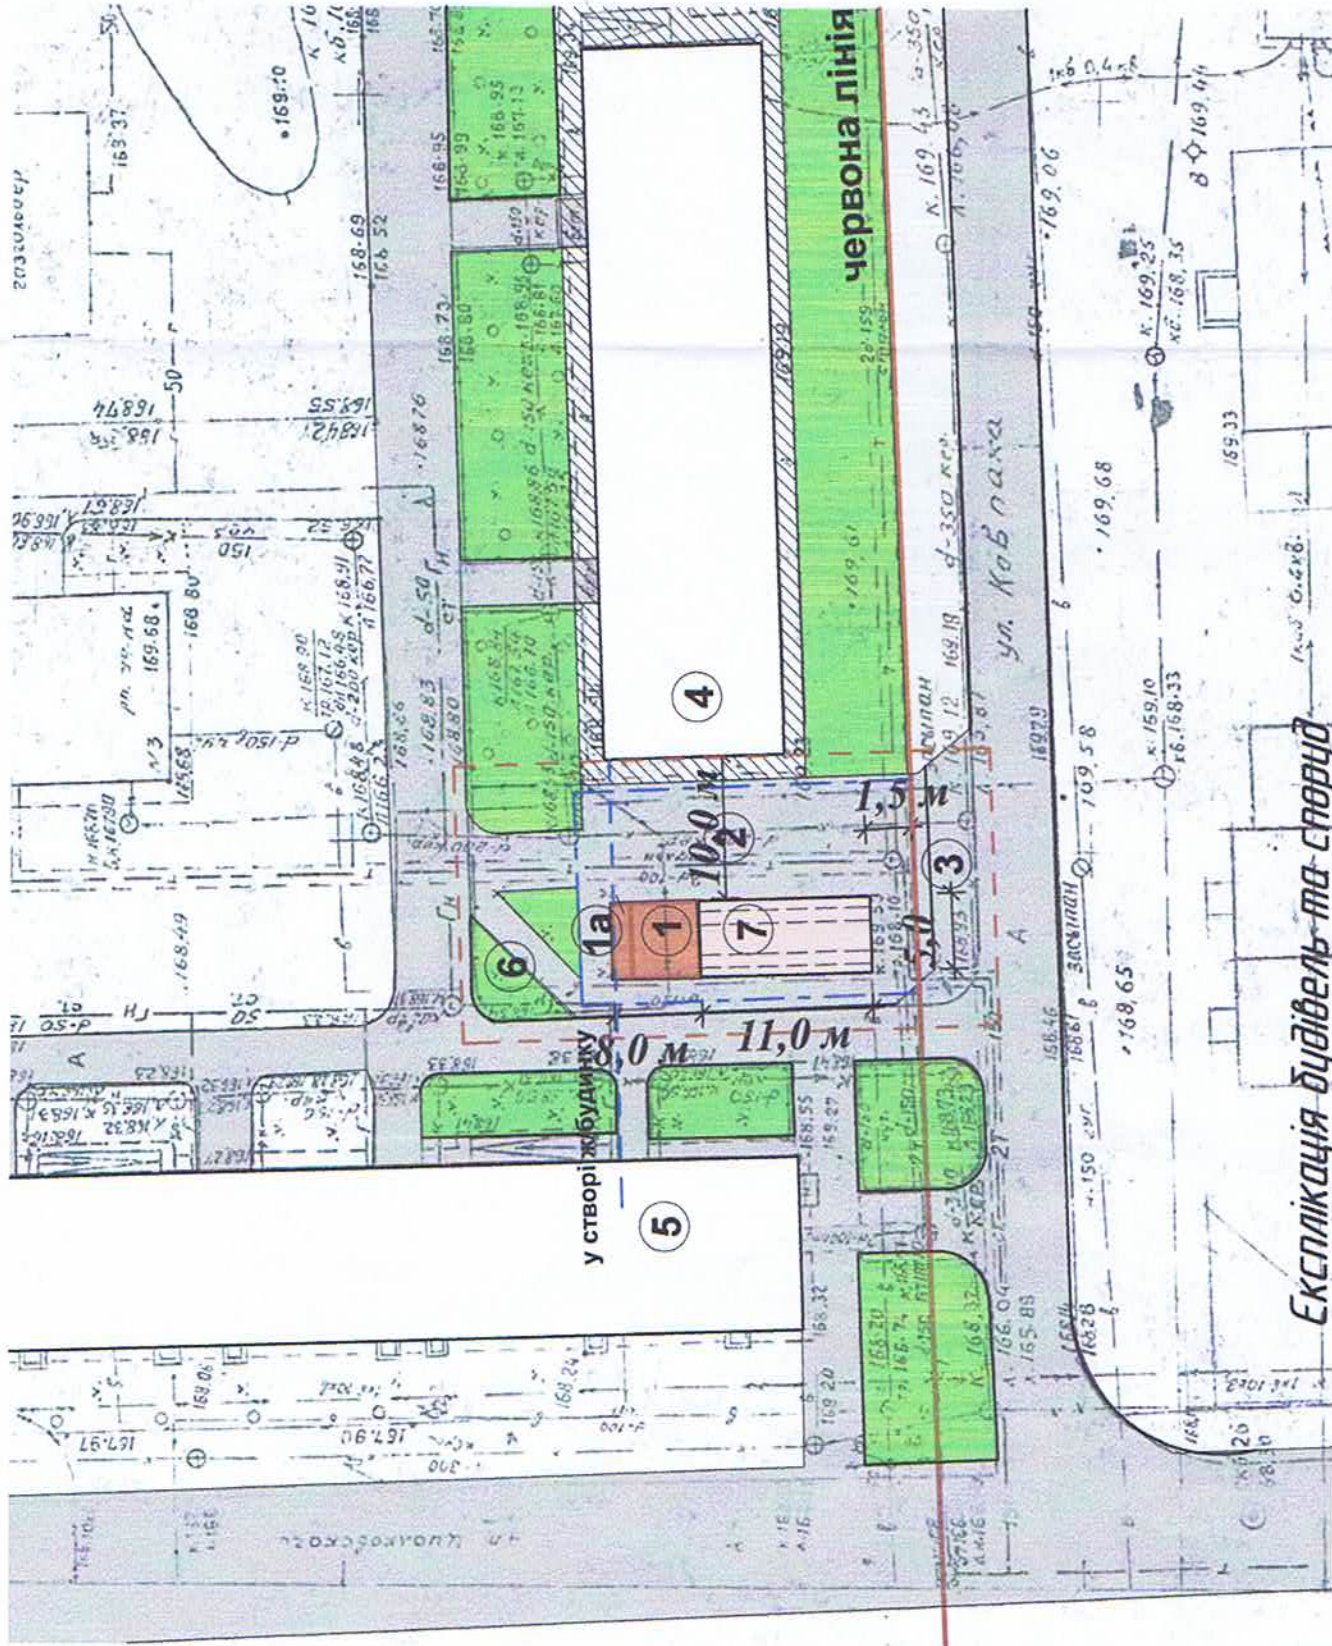



В-112-00-ДПТ			
М. Глущів, Сумська обл. Глущівська міська рада			
Детальний план території по вул. Кавпака на ділянці між вул. Цюлковського та 70 років Жовтня		стадія	аркуші
		МД	
Опорний план. План існуючих обмежень.		ТОВ "Велес" м. Глущів 2014 р.	

Зк.	кв. уч.	аркуші	№ док.	Літис	Дата
Розробив	Якименко	1		[Signature]	
Перевірив	Анцєв	1		[Signature]	
ГАП	Якименко	1		[Signature]	

ПРОЕКТНИЙ ПЛАН М 1:500



УМОВНІ ПОЗНАЧЕННЯ

-  Прозіди існуючі
-  Газони існуючі
-  Існуючі житлові будинки (5-ти поверхові)
-  умовна межа території, що розглядається
-  умовна межа території, що відводиться
-  впадин
-  ЛЕП
-  газопровід н. т.
-  каналізація
-  червона лінія існуюча

Експлікація будівель та споруд

№ на плані	Найменування	примітка
1	Торговий павільйон	без фундаменту
1а	Господарчий двок	
2	Майданчик	
3	Майданчик для паркування автомобілів	
4	5-ти поверховий житловий будинок	
5	5-ти поверховий житловий будинок	
6	Ділянка, що підлягає благоустрою	
7	Наділ для торгівлі сільськогосподарською продукцією власного виробництва	

В-112-00-ДПТ

м. Глухів, Сумська обл.
Глухівська міська рада

Детальний план території по бул. Ковпака на ділянці між бул. Ціолковського та 70 років Жовтня


Проектний план

ТОВ "Велес"
м. Глухів 2014 р.





арк.	кп. уч.	аркуш	№ док.	ревіз.	дата
Розробив	Якименко				
Перевірив	Андрій				
ГАП	Якименко				

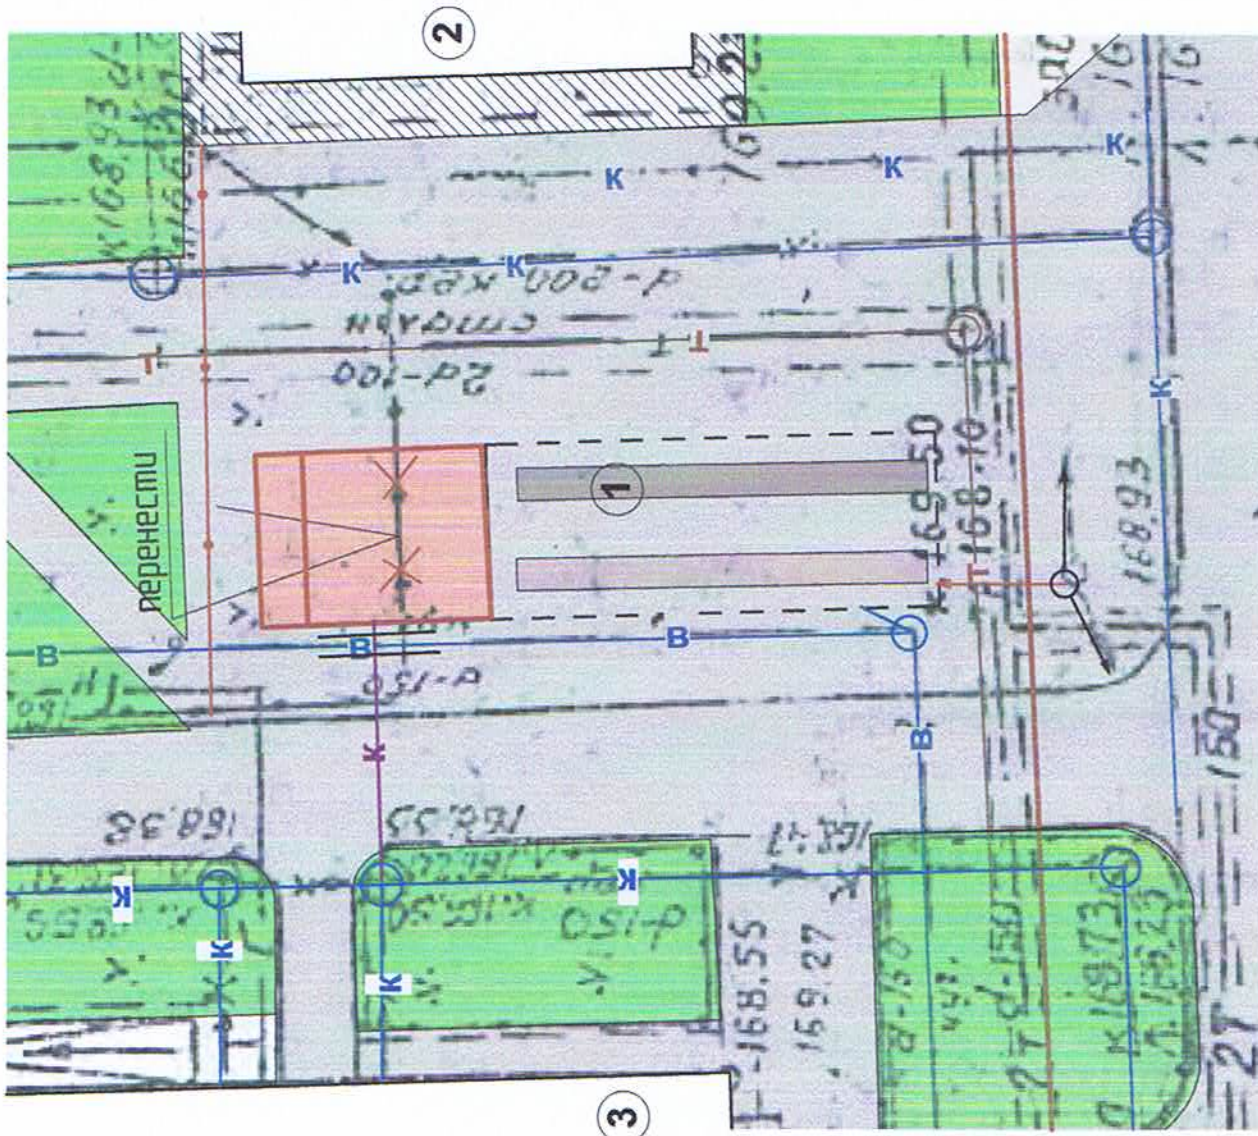



Інд. № ор.	Підпис і дата	Зам. інд. №

План інженерних мереж




УМОВНІ ПОЗНАЧЕННЯ

-  водогін існ.
-  ЛЕП
-  газопровід н. т.
-  каналізація існ.

-  каналізація проєкт.
-  ЛЕП (проєкт)
-  кабель зв'язку (існ.)
-  кабель зв'язку (існ.)


Розташування ділянки в структурі міста

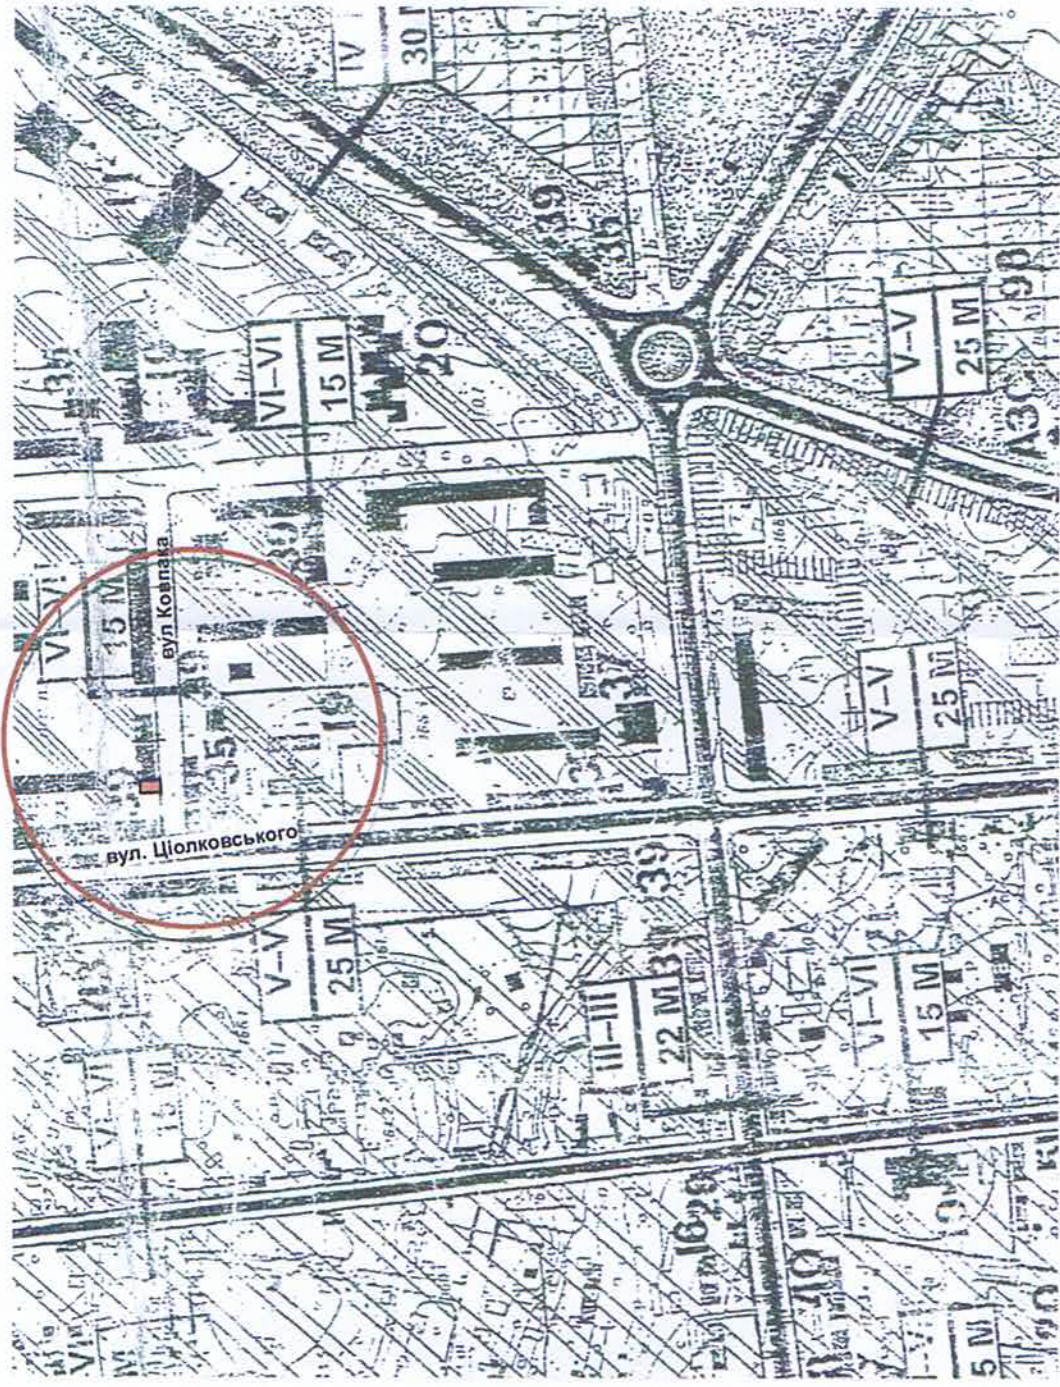

Ізгоджено	Зам. інв. №	Ідентифікаційна дата	Інв. № оп.
-----------	-------------	----------------------	------------

В-112-00-ДПТ			
м. Глухів, Сумська обл. Глухівська міська рада			
студія	архив	архив	архив
Детальний план території по вул. Кабляка на ділянці між вул. Цюлковського та 70 років Жовтня		МД	
План інженерних мереж		ТОВ "Велес"	
Розташування ділянки в структурі міста		м. Глухів 2014 р.	

ПЛАН БЛАГОУСТРОЮ

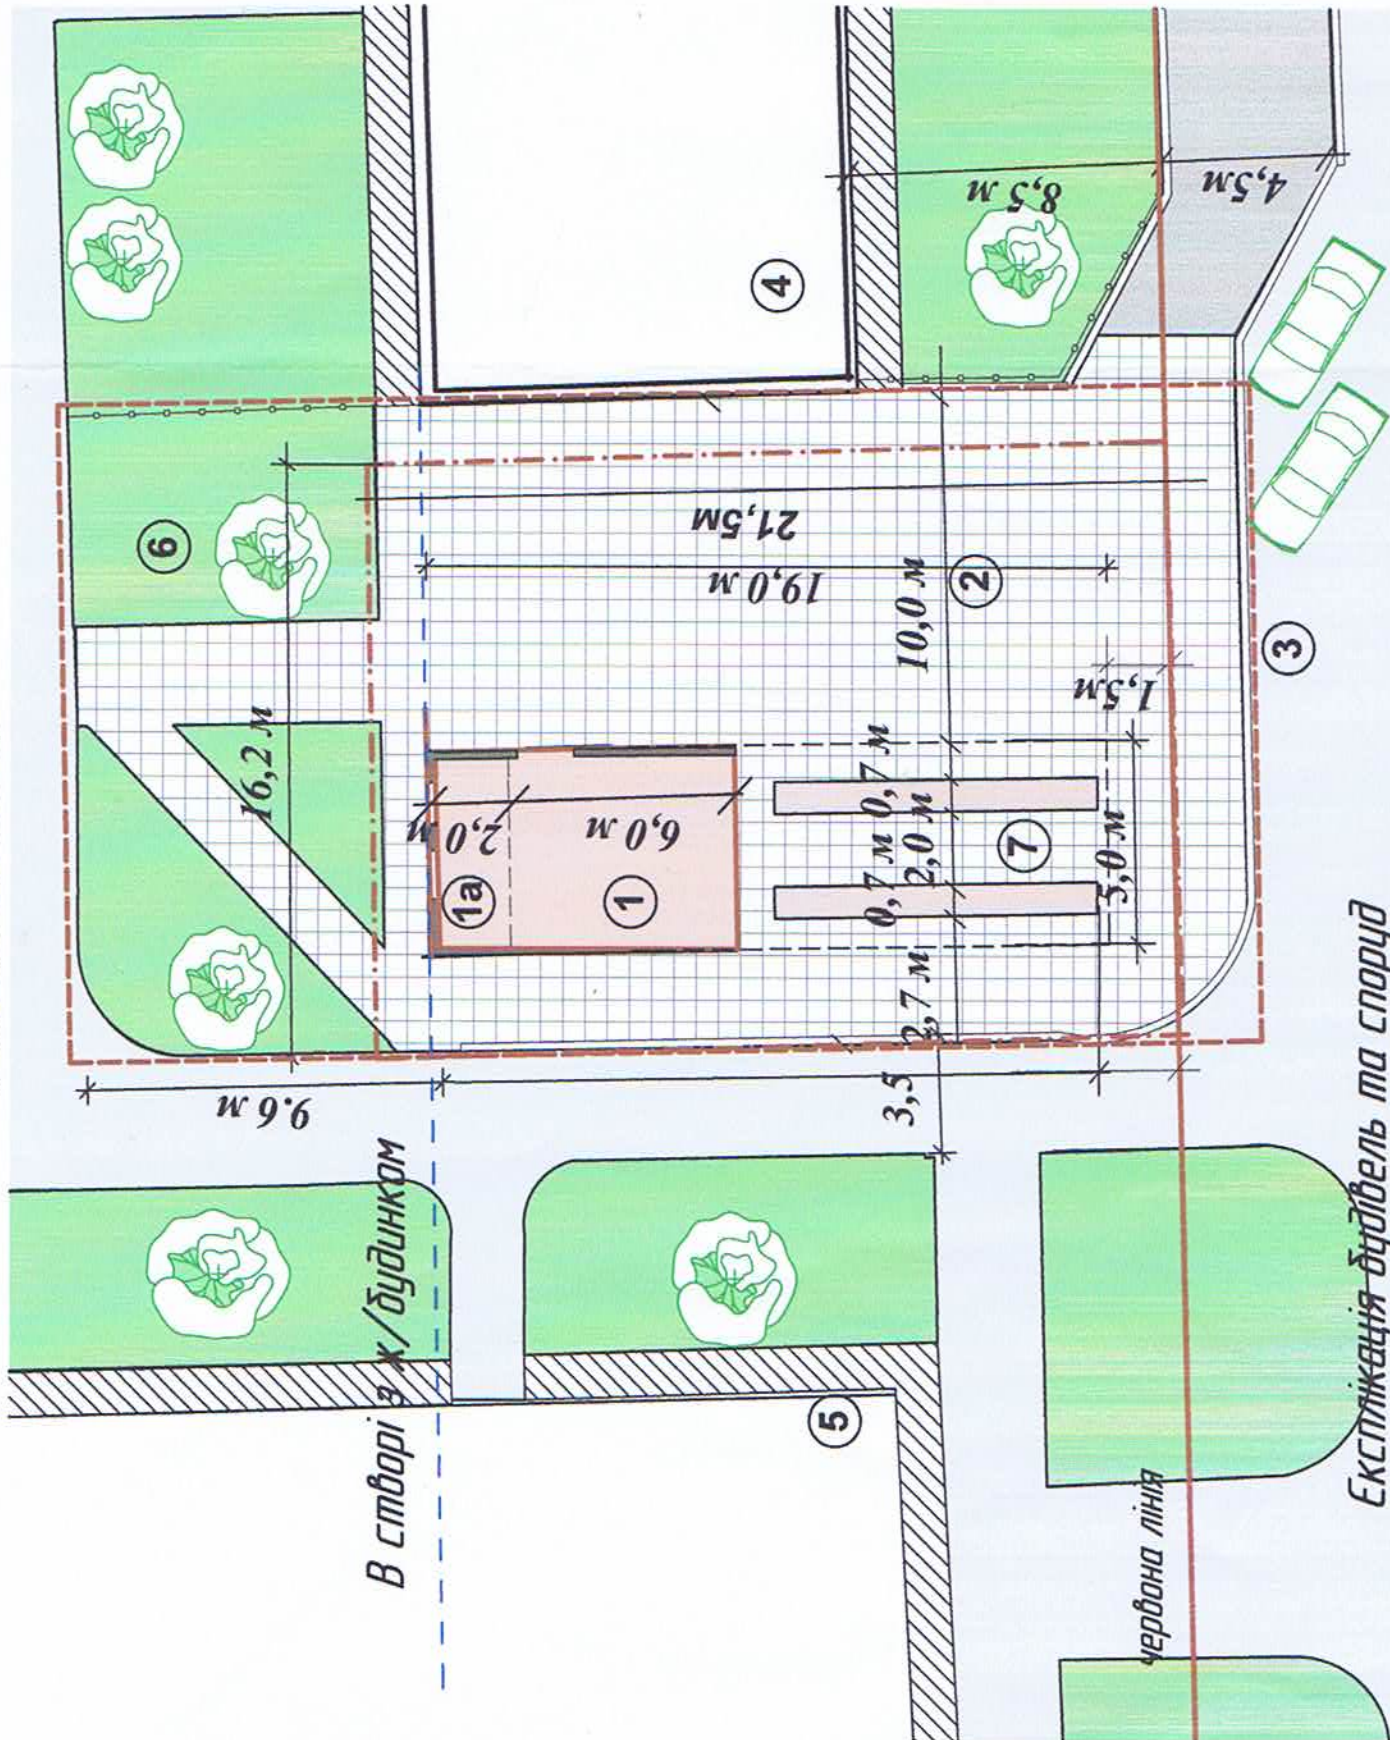

УМОВНІ ПОЗНАЧЕННЯ

- Протізви існуючі
- Тротуар існ.
- Газони
- Вимощення
- червона лінія існуюча
- умовна межа території, що розглядається
- умовна межа території, що відводиться

Експлікація дубель та споруд

№ на плані	Найменування	примітка
1	Пабильон	без фундаменту
1a	Пабильон з санвузлом та мийної	
2	Майданчик	
3	Майданчик для паркування автомобілів	
4	5-ти поверховий житловий будинок	
5	5-ти поверховий житловий будинок	
6	Ділянка, що підлягає благоустрою	
7	Навіс для торгівлі сільськогосподарською продукцією власного виробництва	

B-112-00-ДПТ

м. Глухів, Сумська обл.
Глухівська міська рада

Детальний план території по бул. Каблака
на ділянці між бул. Цюлковського
та 70 років Жовтня



План благоустрою

ТОВ "Велес"
м. Глухів 2014 р.

Лист № 01
Зам. інв. №
Лістис і дата

Позбавлено

Ескізни рішення фасадаів

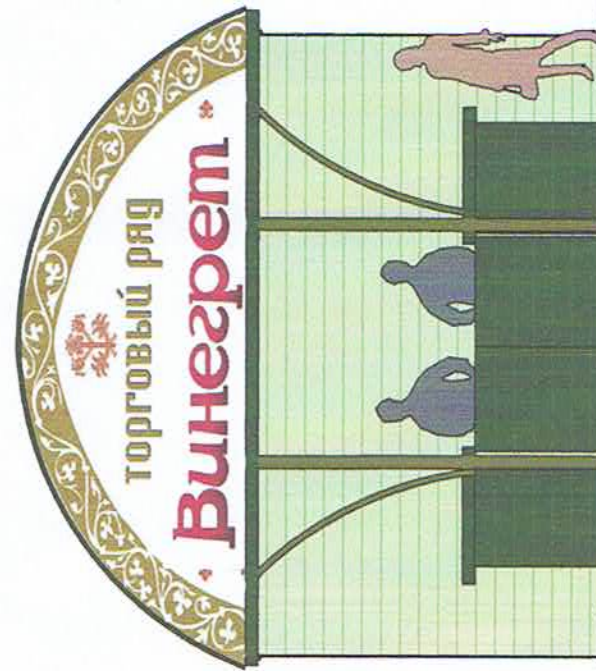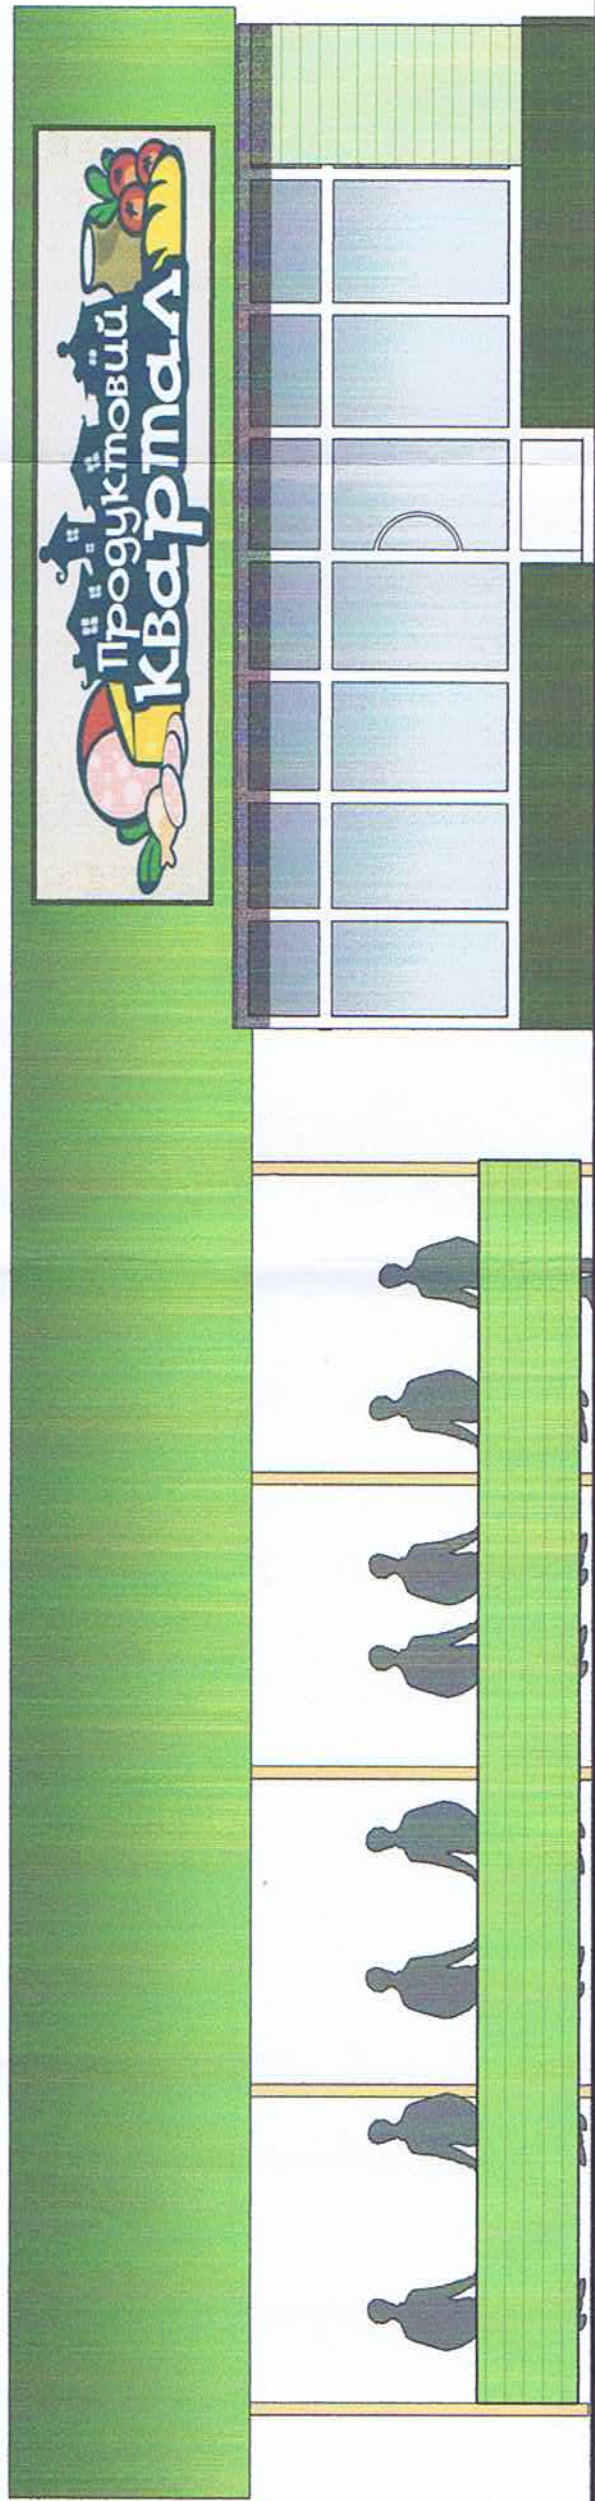

В-112-00-ДПТ		м. Глухів, Сумська обл. Глухівська міська рада		стадія	аркуш	аркушів
		Детальний план території по бул. Ковпака на ділянці між бул. Цюлковського та 70 років Жовтня		МД		
Ескізни рішення фасадаів				ТОВ "Велес" м. Глухів 2014 р.		
зм.	кв. уч.	аркуш	№ док.	підпис	дата	
Розробив		Якименко		<i>[Signature]</i>		
Перевірив		Анцибор		<i>[Signature]</i>		
Г. А. П.		Якименко		<i>[Signature]</i>		

Інд. № ар.	Підпис і дата	Зам. інд. №	Позначено