


ПРОЕКТНИЙ ПЛАН М 1:500

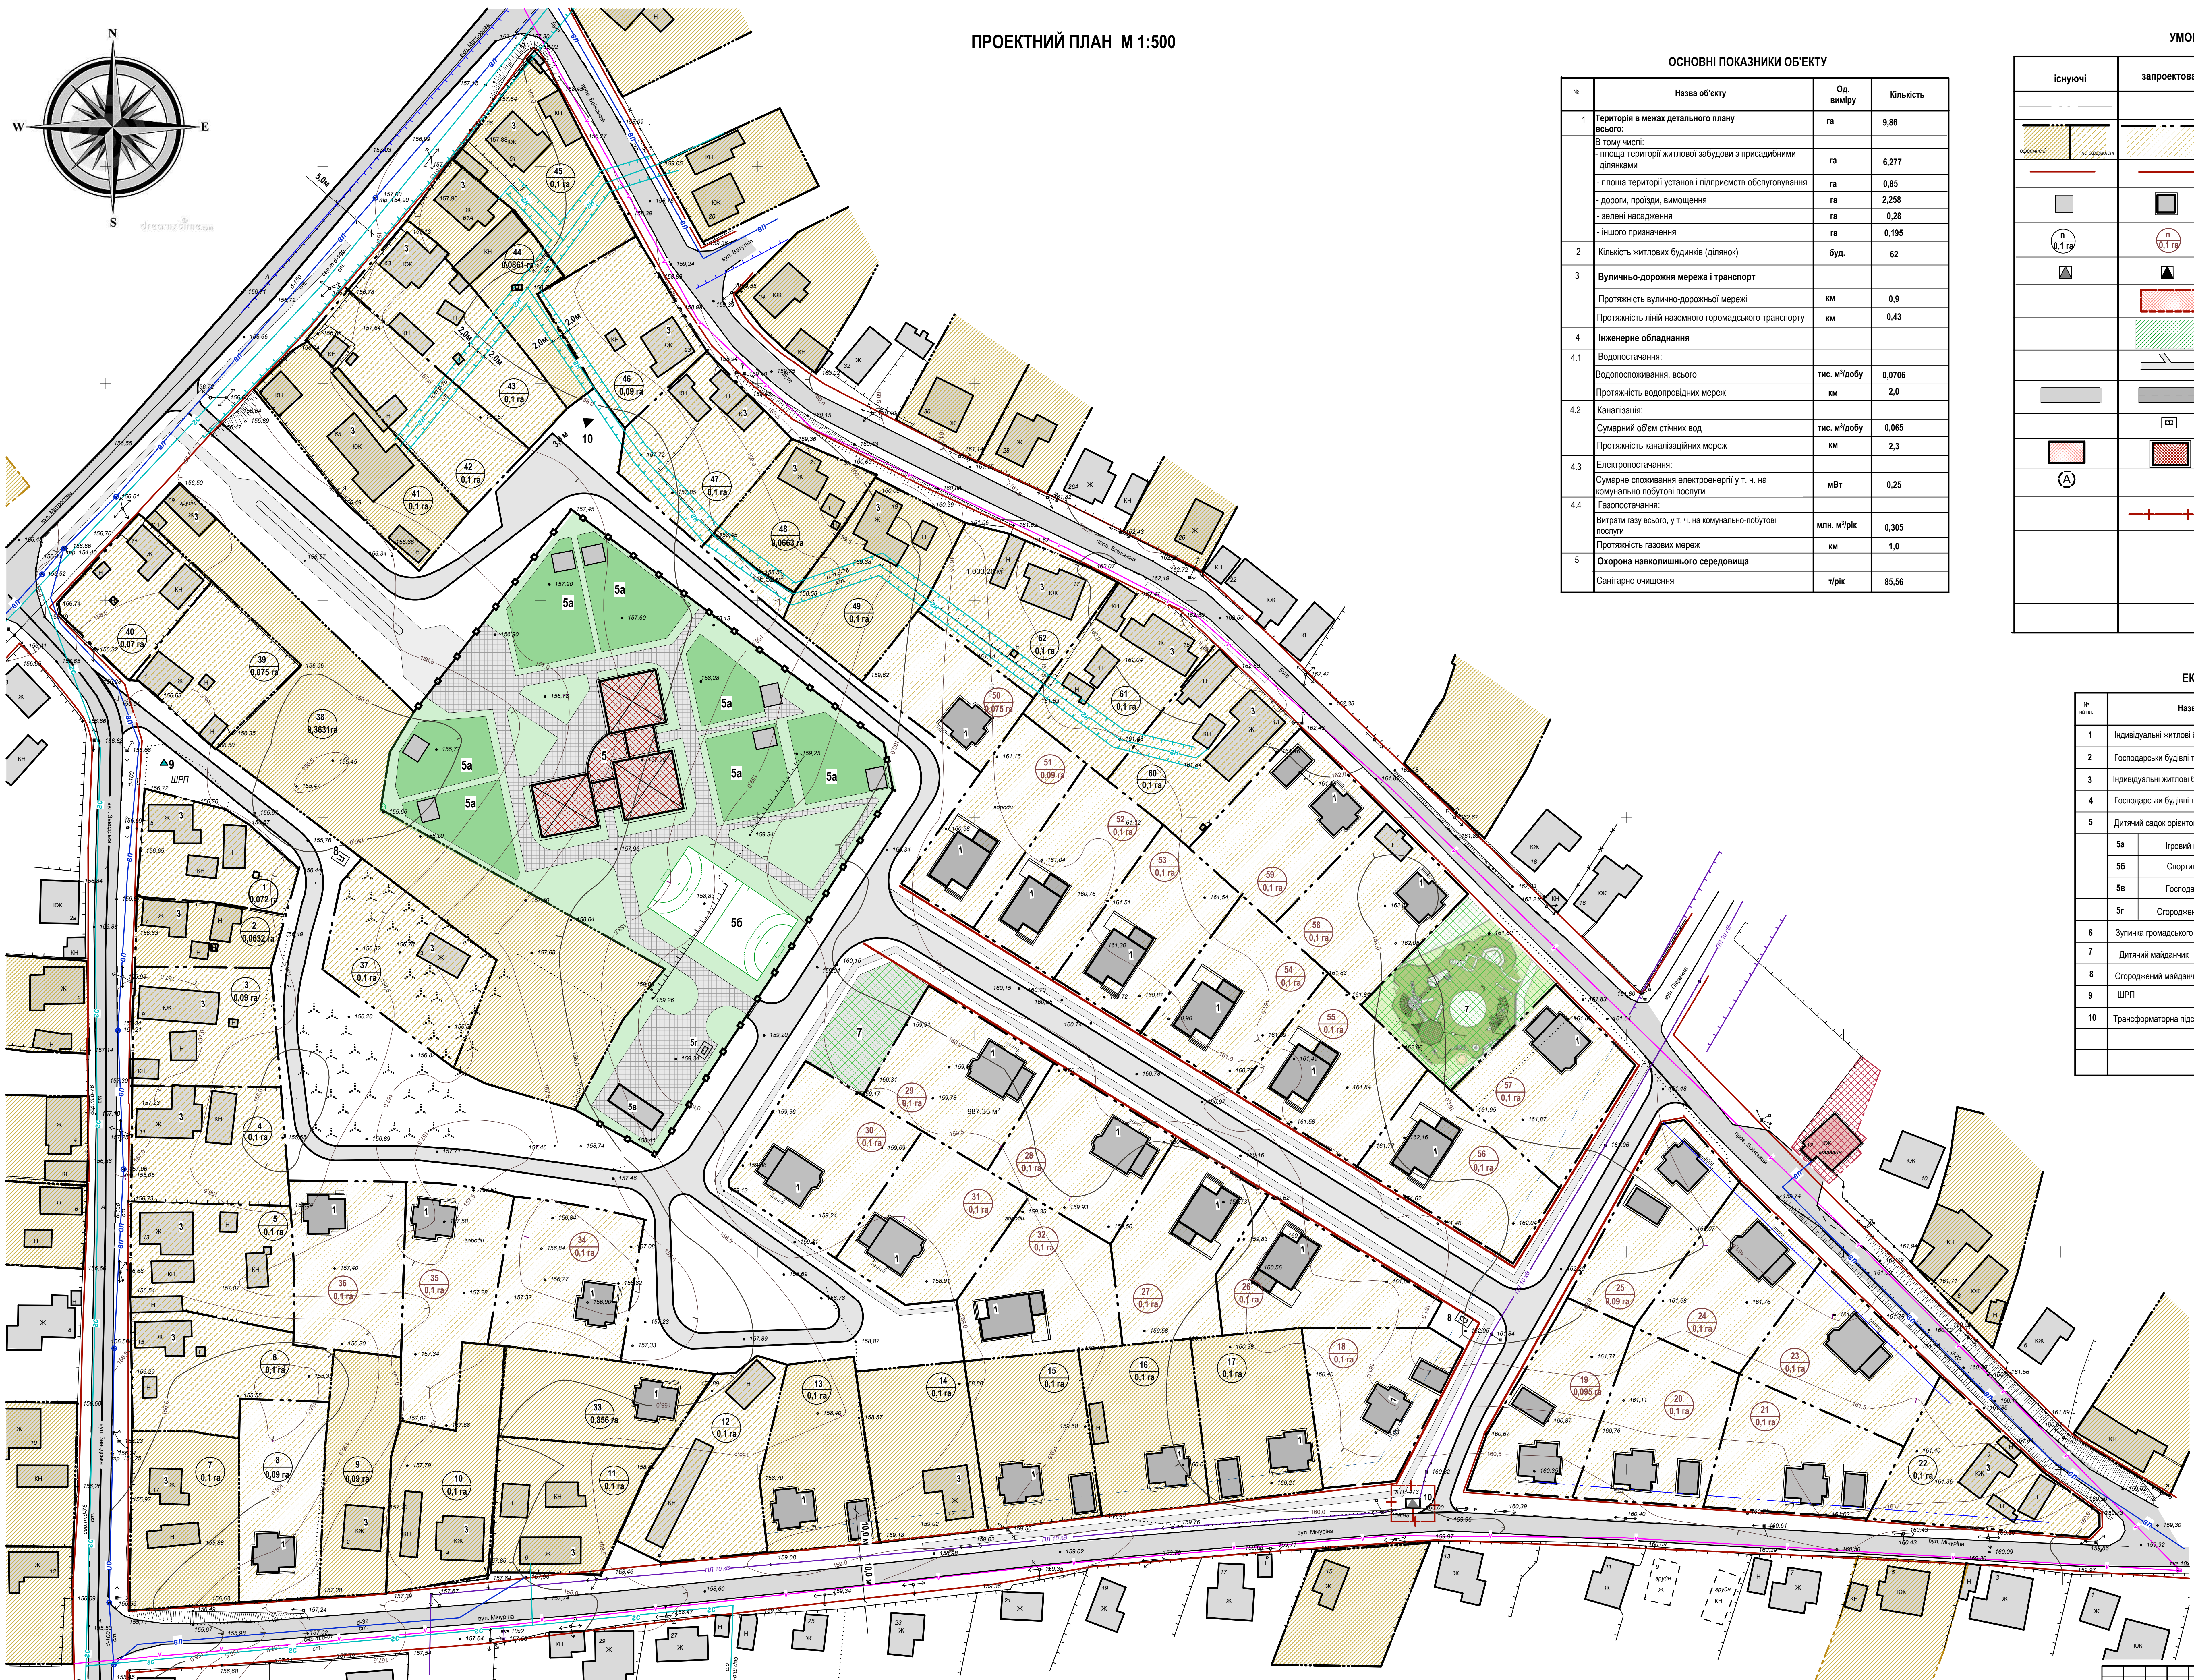

ОСНОВНІ ПОКАЗНИКИ ОБ'ЄКТУ

№	Назва об'єкту	Од. виміру	Кількість
1	Територія в межах детального плану	га	9,86
В тому числі:			
	- площа території житлової забудови з присадибними ділянками	га	6,277
	- площа території установ і підприємств обслуговування	га	0,85
	- дороги, проїзди, вимощення	га	2,258
	- зелені насадження	га	0,28
	- іншого призначення	га	0,195
2	Кількість житлових будинків (ділянок)	буд.	62
3	Вулично-дорожня мережа і транспорт		
	Протяжність вулично-дорожньої мережі	км	0,9
	Протяжність ліній наземного громадського транспорту	км	0,43
4	Інженерне обладнання		
4.1	Водопостачання:		
	Водопоспоживання, всього	тис. м ³ /добу	0,0706
	Протяжність водопровідних мереж	км	2,0
4.2	Каналізація:		
	Сумарний об'єм стічних вод	тис. м ³ /добу	0,065
	Протяжність каналізаційних мереж	км	2,3
4.3	Електропостачання:		
	Сумарне споживання електроенергії у т. ч. на комунально-побутові послуги	мВт	0,25
4.4	Газопостачання:		
	Витрати газу всього, у т. ч. на комунально-побутові послуги	млн. м ³ /рік	0,305
	Протяжність газових мереж	км	1,0
5	Охорона навколишнього середовища		
	Санітарне очищення	тіркі	85,56

УМОВНІ ПОЗНАЧЕННЯ

існуючі	запроєктовані	назва
		умовна межа території, що розглядається детальним планом
		умовна межа ділянки для будівництва і обслуговування житлового будинку, господарських будівель і споруд (присадибна ділянка)
		Червона лінія
		Житлові та нежитлові будівлі та споруди
		Новорозроблені ділянки
		Трансформаторна підстанція
		Територія громадської забудови
		Територія рекреації, дитячі майданчики
		Тротуари та вимощення
		Проїзди з асфальтовим, або ґрунтовим покриттям
		Огороджений майданчик для сміття
		Будівлі громадського призначення
		Автобусна зупинка
		Межі санітарно-захисної зони

ЕКСПЛІКАЦІЯ БУДІВЕЛЬ І СПОРУД

№ поєд.	Назва об'єкту	Площа, кв. м	Кількість	Примітка
1	Індивідуальні житлові будинки	1-2	28	проект
2	Господарські будівлі та споруди	1	1	проект
3	Індивідуальні житлові будинки	1-2	34	існуючі
4	Господарські будівлі та споруди	1	1	існуючі
5	Дитячий садок орієнтовано на 90 місць	2	1	проект
5a	Ігровий майданчик з тінюваними навісами	2	1	проект
5b	Спортивний майданчик	1	1	проект
5в	Господарські будівлі	1	2	проект
5г	Огороджений майданчик для сміття	1	1	проект
6	Зупинка громадського транспорту	1	2	існуюча
7	Дитячий майданчик	2	2	проект
8	Огороджений майданчик для сміття	2	2	проект
9	ШРП	1	1	існуючий
10	Трансформаторна підстанція	2	2	існуючі

ПРИМІТКИ:
 1. Креслення мариі ГП розроблено на матеріалах аерофотогеодезичних вишукувань, виконаних ФОРП Маноков О. А. 2016 році масштабу 1:500;
 2. Система висот - Балтійська Система координат СК-63; Суцільні горизонталі проведені через 0,5 м

МАСШТАБ 1:500
 0 1 см - 5 м

Розробив				Являємо				Ізобразив				Перевірив				ГЛАВ			
[Signature]				[Signature]				[Signature]				[Signature]				[Signature]			
<p align="center">В-190-00-ДПТ м. Глухів, провул. Бойнський Глухівська міська рада</p> <p align="center">Детальний план території по провул. Бойнський в м. Глухів, Сумської обл.</p> <p align="center">Проектний план.</p>																			
<p align="right">стадія: зреші архітек</p> <p align="right">ДПТ</p> <p align="right">ТОВ "Велес" м. Глухів, 2016 р.</p>																			