
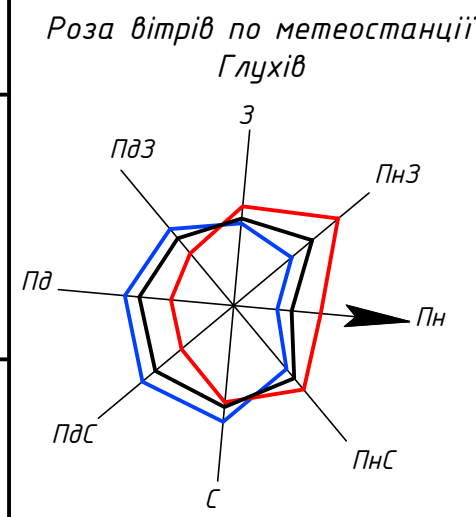


Проектний план. План червоних ліній

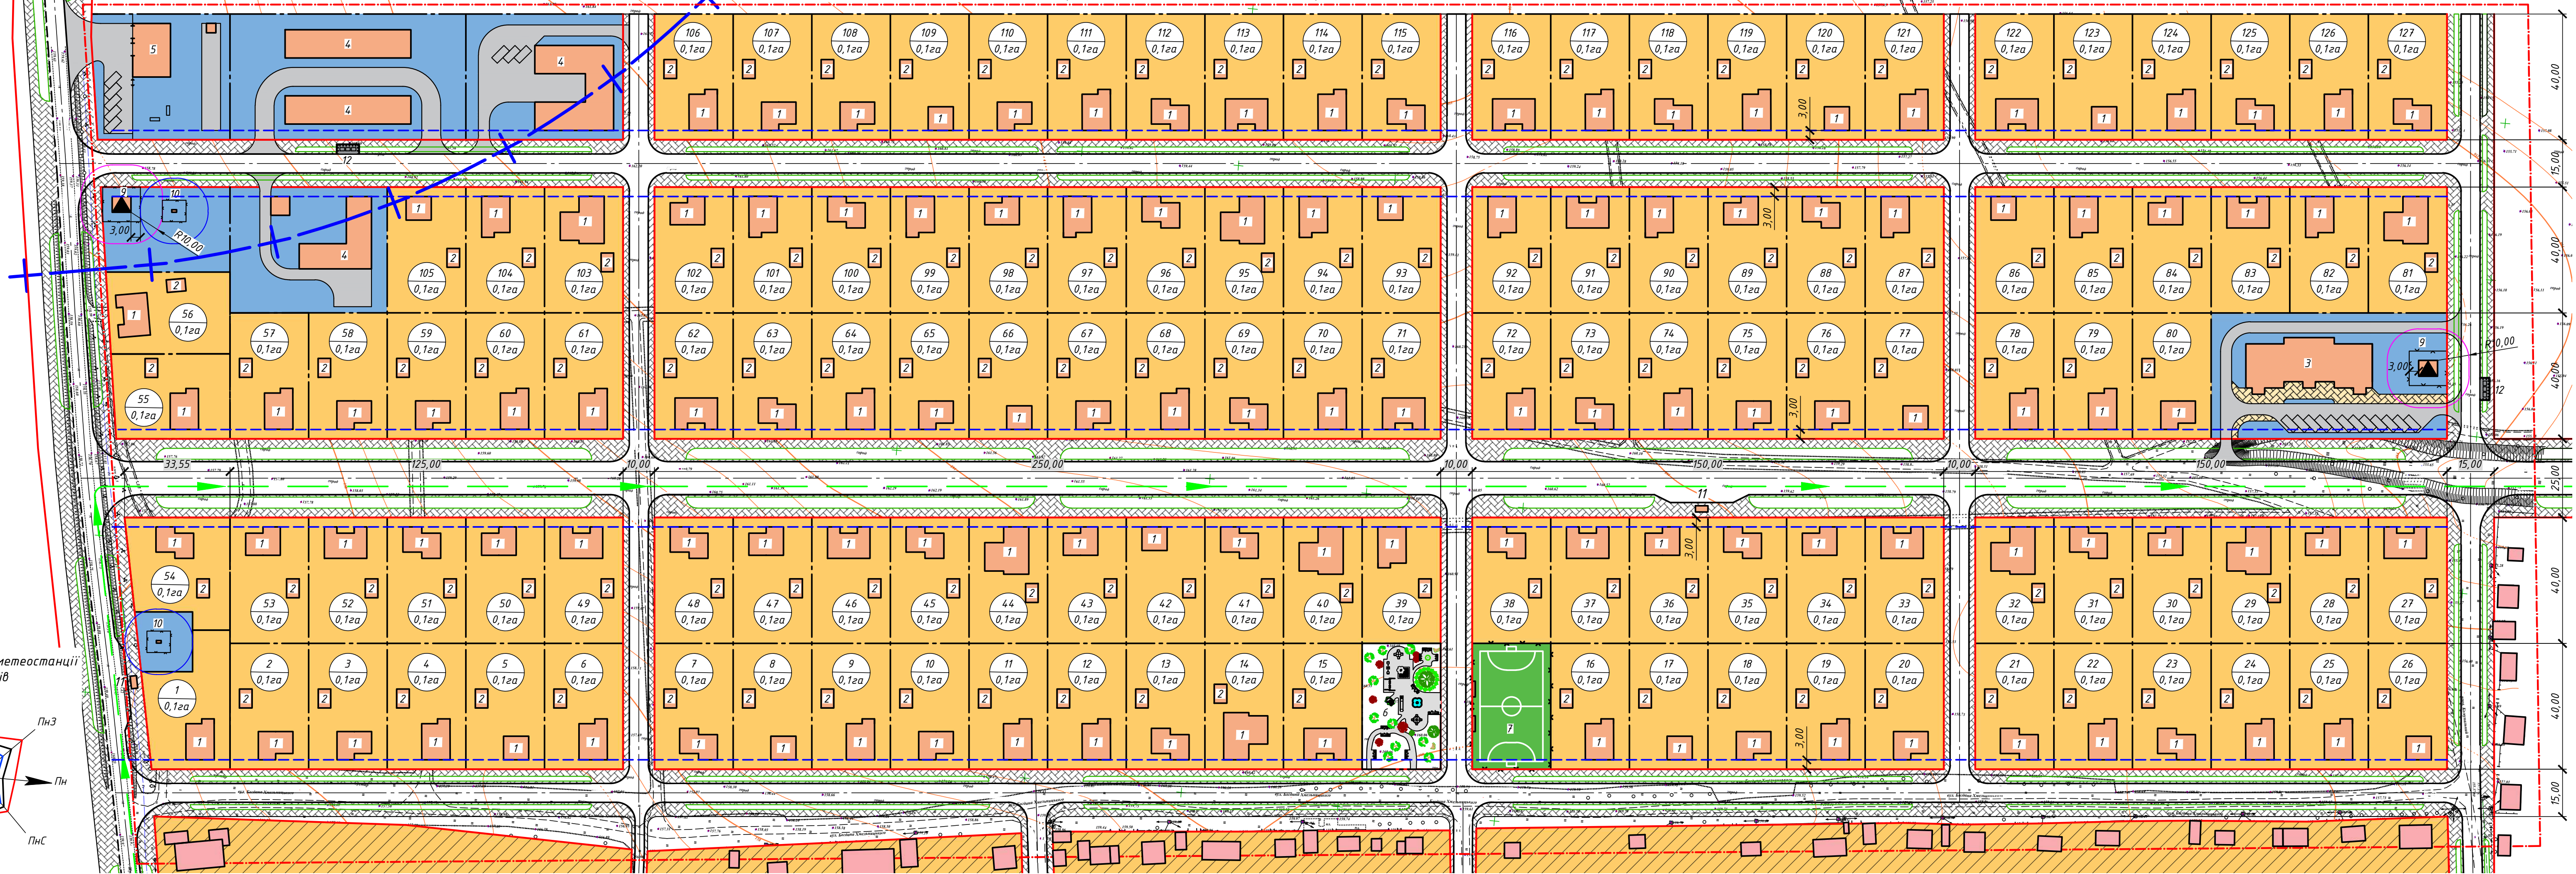

Умовні позначення (початок)

Існуючі	Проектні	Найменування
		Умовна межа території, що розглядається детальним планом
		Червоні лінії
		Лінія забудови
		Територія житлової садибної забудови. Умовна межа ділянки для будівництва і обслуговування житлового будинку, господарських будівель і споруд
		Територія громадської забудови
		Території рекреації
		Будівлі та споруди
		Проїзди з поліпшеним покриттям
		Тротуари та вимощення
		Трансформаторна підстанція
		Шкафний розподільчий газовий пункт
		Межа санітарно-захисної зони
		Рух надземного громадського транспорту

Основні показники об'єкту

№	Назва показників	Од. вим.	К-сть
1	Територія в межах проекту детального плану території, в тому числі: - площа території житлової забудови з присадибними ділянками - площа території закладів, підприємств торгівлі та побуту - дороги, проїзди, площадки, вимощення - зелені насадження, газони	га	20,800 12,700 1,315 5,656 1,129
2	Кількість житлових будинків (ділянок)	буд.	127
3	Розрахункова кількість населення	чол.	410
4	Протяжність вулично-дорожньої мережі Протяжність лінії наземного громадського транспорту	км	3,21 1,0
5	Інженерне обладнання		
5.1	Водопоспоживання, всього Протяжність водопровідних мереж	тис. м³/добу	технологічно обумовлені потреби 3,1
5.2	Сумарний об'єм стічних вод Протяжність каналізаційних мереж	тис. м³/добу	технологічно обумовлені потреби 2,25
5.3	Сумарне споживання електроенергії у т.ч. на комунально-побутові послуги Протяжність електричних мереж	кВт км	технологічно обумовлені потреби 4,92
5.4	Витрати газу всього, у т.ч. на комунально-побутові послуги Протяжність газових мереж	млн. м³/рік км	технологічно обумовлені потреби 2,25

Експлікація будівель та споруд

№	Назва об'єкту	Поверховість	К-сть	Примітка
1	Індивідуальний житловий будинок	1	127	Проектуємий
2	Господарська будівля	1	127	Проектуєма
3	Торгівельно-сервісний комплекс з аптечним пунктом	1	1	Проектуємий
4	Об'єкт комунально-складського господарства	1	4	Перспектива
5	Пожарний пост на 2 автомобілі	1	1	Проектуємий
6	Сквер з дитячим майданчиком	1	1	Проектуємий
7	Спортивний майданчик	1	1	Проектуємий
8	Трансформаторна підстанція	1	2	Проектуєма
9	ШРП	1	2	Проектуємий
10	Зупинка громадського транспорту	1	2	Проектуєма
11	Майданчик для смітєвих контейнерів	1	2	Проектуємий

Примітки:
Креслення марки ДПТ розроблено на матеріалах топографо-геодезичних вишукувань, виконаних ФОП Узький С.В., кваліфікаційний сертифікат №010801 (Янін Ю.А.), в 2020 році в масштабі 1:500; МАСШТАБ 1:1000 в 1см - 10м

В-364-00-ДПТ				
Виконавчий комітет Глухівської міської ради				
Зм.	Кільк.	Арк. № док.	Підп.	Дата
Розробив	Кучер О.А.			
Перевірив	Коджучко В.П.			
Г.АП	Коджучко В.П.			
Г.П.П	Бідненко Н.М.			
Н.контр.	Бідненко Н.М.			

Детальний план території в районі вулиці Богдана Хмельницького в місті Глухів Шосткинського району Сумської області

СТАВІЯ АРКУШ АРКУШІВ
ДПТ 4

Проектний план. План червоних ліній

ТОВ "Велес"
м. Глухів. 2021 р.